


# Komplexný urbanistický návrh

ÚPN VÚC  
Prešovského kraja

# 2

Zmeny a doplnky  
2017  
Návrh

## Schéma kladu listov zmien a doplnkov

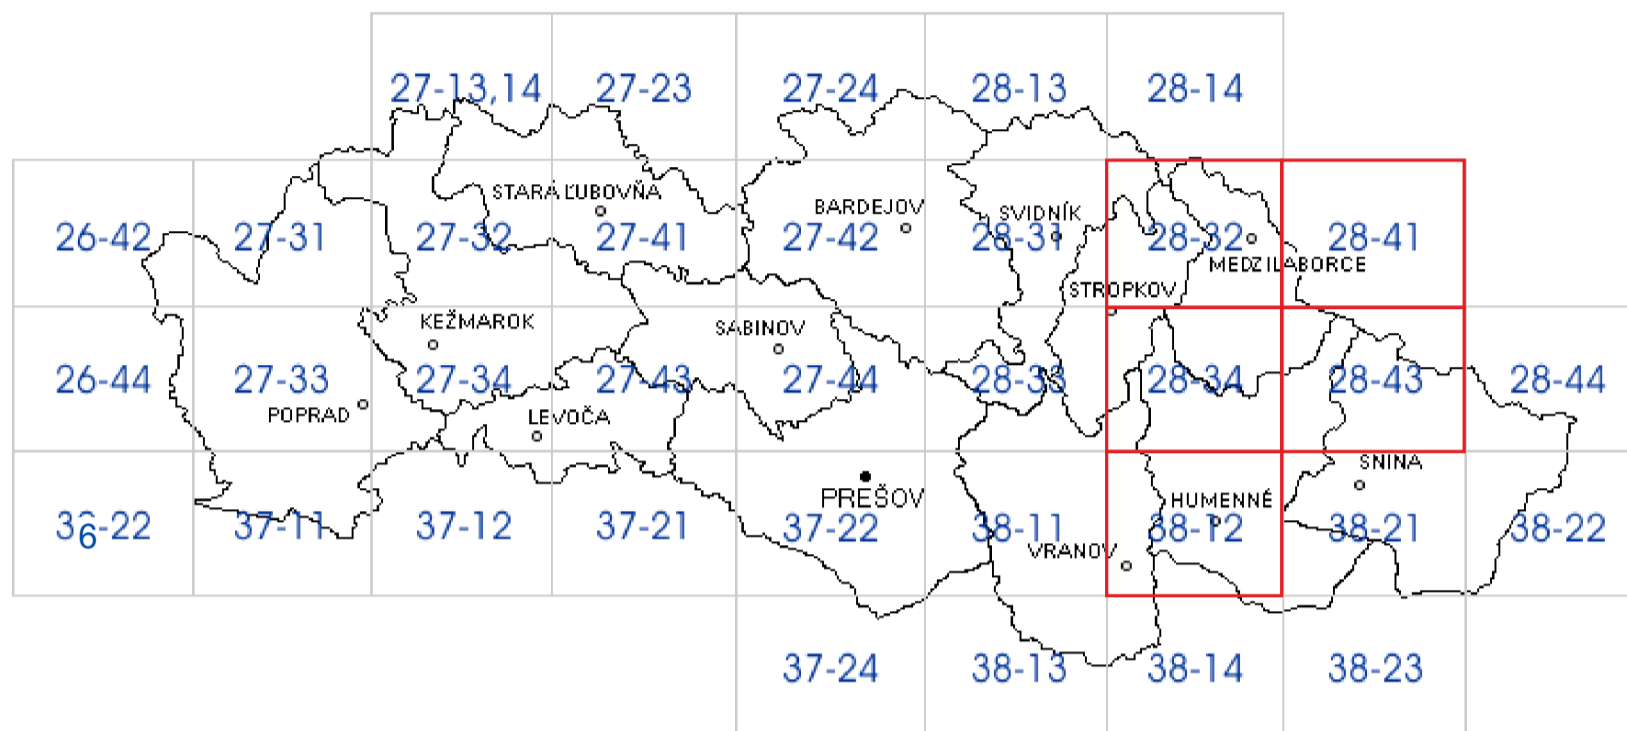

## Legenda

Stav	Návrh	Stav	Návrh
	Katastrálna hranica		Tatranská elektrifikovaná železnica
	Pôvodná katastrálna hranica		Elektrifikované trate
	Ochranné pásma		Železničná stanica
	Národné prírodné rezervácie (NPR)		Letisko hlavnej siete
	Prírodné rezervácie (PR)		Letisko pre medzinárodnú dopravu
	Prírodná pamiatka (PP)		Letisko regionálneho významu
	Chránené areály (CHA)		Cestné komunikácie pretínajúce štátnu hranicu - neobmedzený tovarový styk TIR doprava
	Chránené vtáčie územie (CHVÚ)		Cestné komunikácie pretínajúce štátnu hranicu, nákladná doprava do 7,5t
	Chránené ložiskové územia, dobývacie priestory (CHLU)		Železničná trať pretínajúca štátnu hranicu
	Dobývacie priestory		Cestné komunikácie pretínajúce štátnu hranicu, príhraničný styk, nákladná doprava do 3,5t
	Funkčné plochy priemyselnej výroby		Pešie a cyklistické komunikácie pretínajúce štátnu hranicu, turistické a príhraničný styk
	Rekreačné priestory		Cestné komunikácie pretínajúce štátnu hranicu, nákladná doprava do 3,5t
	Lokality CR		Cestný hraničný priechod, nákladná doprava do 3,5t
	Cyklotrasa		Cestný hraničný priechod - neobmedzený tovarový styk TIR doprava
	Lokalita kultúrneho a prírodného svetového dedičstva (UNESCO)		Cestný hraničný priechod, nákladná doprava do 7,5t
	Pamiatková zóna		Minerálne pramene
	Pamiatková rezervácia		Ochranné pásmo prírodných minerálnych zdrojov I.stupňa a prírodných liečivých zdrojov I.stupňa
	Národná kultúrna pamiatka, historická zeleň, parky		Ochranné pásmo prírodných minerálnych zdrojov a prírodných liečivých zdrojov II.stupňa
	Ochranné pásmo národnej kultúrnej pamiatky a pamiatkového územia		Hranica kúpeľného územia
	Diaľnice		Hranica inudačného územia
	Diaľničný tunel		Záplavé územie - polder
	Privádzač na diaľnicu a rýchlostnú komunikáciu		Zariadenie na materiálové zhodnotene a energetické využitie odpadu
	Rýchlostná cesta		Skládky odpadov na odpad nie nebezpečný
	Cesta I.triedy		Skládky odpadov s ukončenou prevádzkou od 31.12.2008 do 15.7.2009
	Významné cesty II.a III.triedy a MK		Vypúšťa sa
	Mimoúrovňova križovatka		

Zmeny a doplnky 2017

	Tranzitný plynovod VTL - DN1000		HPS	Hraničná predávacia stanica
	Ochranné pásmo VTL plynovodu - DN1000 (50m od osi)		TU	Trasový uzáver
	Bezpečnostné pásmo VTL plynovodu - DN1000 (200m od osi)			