



ULICA ČAPAJEVOVA

EXISTUJÚCA  
BUDOVA

EXIST. KOTOLŇA

EXISTUJÚCA TRIBÚNA

VOLNÁ ROZPTYLOVÁ PLOCHA

TRÉNINGOVÁ  
PLOCHA

ROZPTYLOVÁ PLOCHA

ZÁZEMIE  
22-RADOVÁ TRIBÚNA  
(3500 DIVÁKOV)

VOLNÁ ROZPTYLOVÁ PLOCHA

HLAVNÝ VSTUP  
ZÁZEMIE DOMÁCI

HRACIA PLOCHA

ZÁZEMIE  
HOSTIA

6-RADOVÁ TRIBÚNA  
(1200 DIVÁKOV)

TRIBÚNA  
DOMÁCI  
900 DIVÁKOV

TRIBÚNA  
HOSTIA  
300 DIVÁKOV

VSTUP HOSTIA


PLÁNOVANÝ CYKLISTICKÝ CHODNÍK

ULICA BJOŘSKOVNA

# FUTBALOVÝ ŠTADIÓN TATRÁN PREŠOV

ARCHITEKTA S.R.O.

AUTORI: ING. ARCH. ĽUBOMÍR SAKALA, ING. ARCH. MARTIN SAKALA  
SPOLUautor: ING. ARCH. BEĽITA TOMKOVA

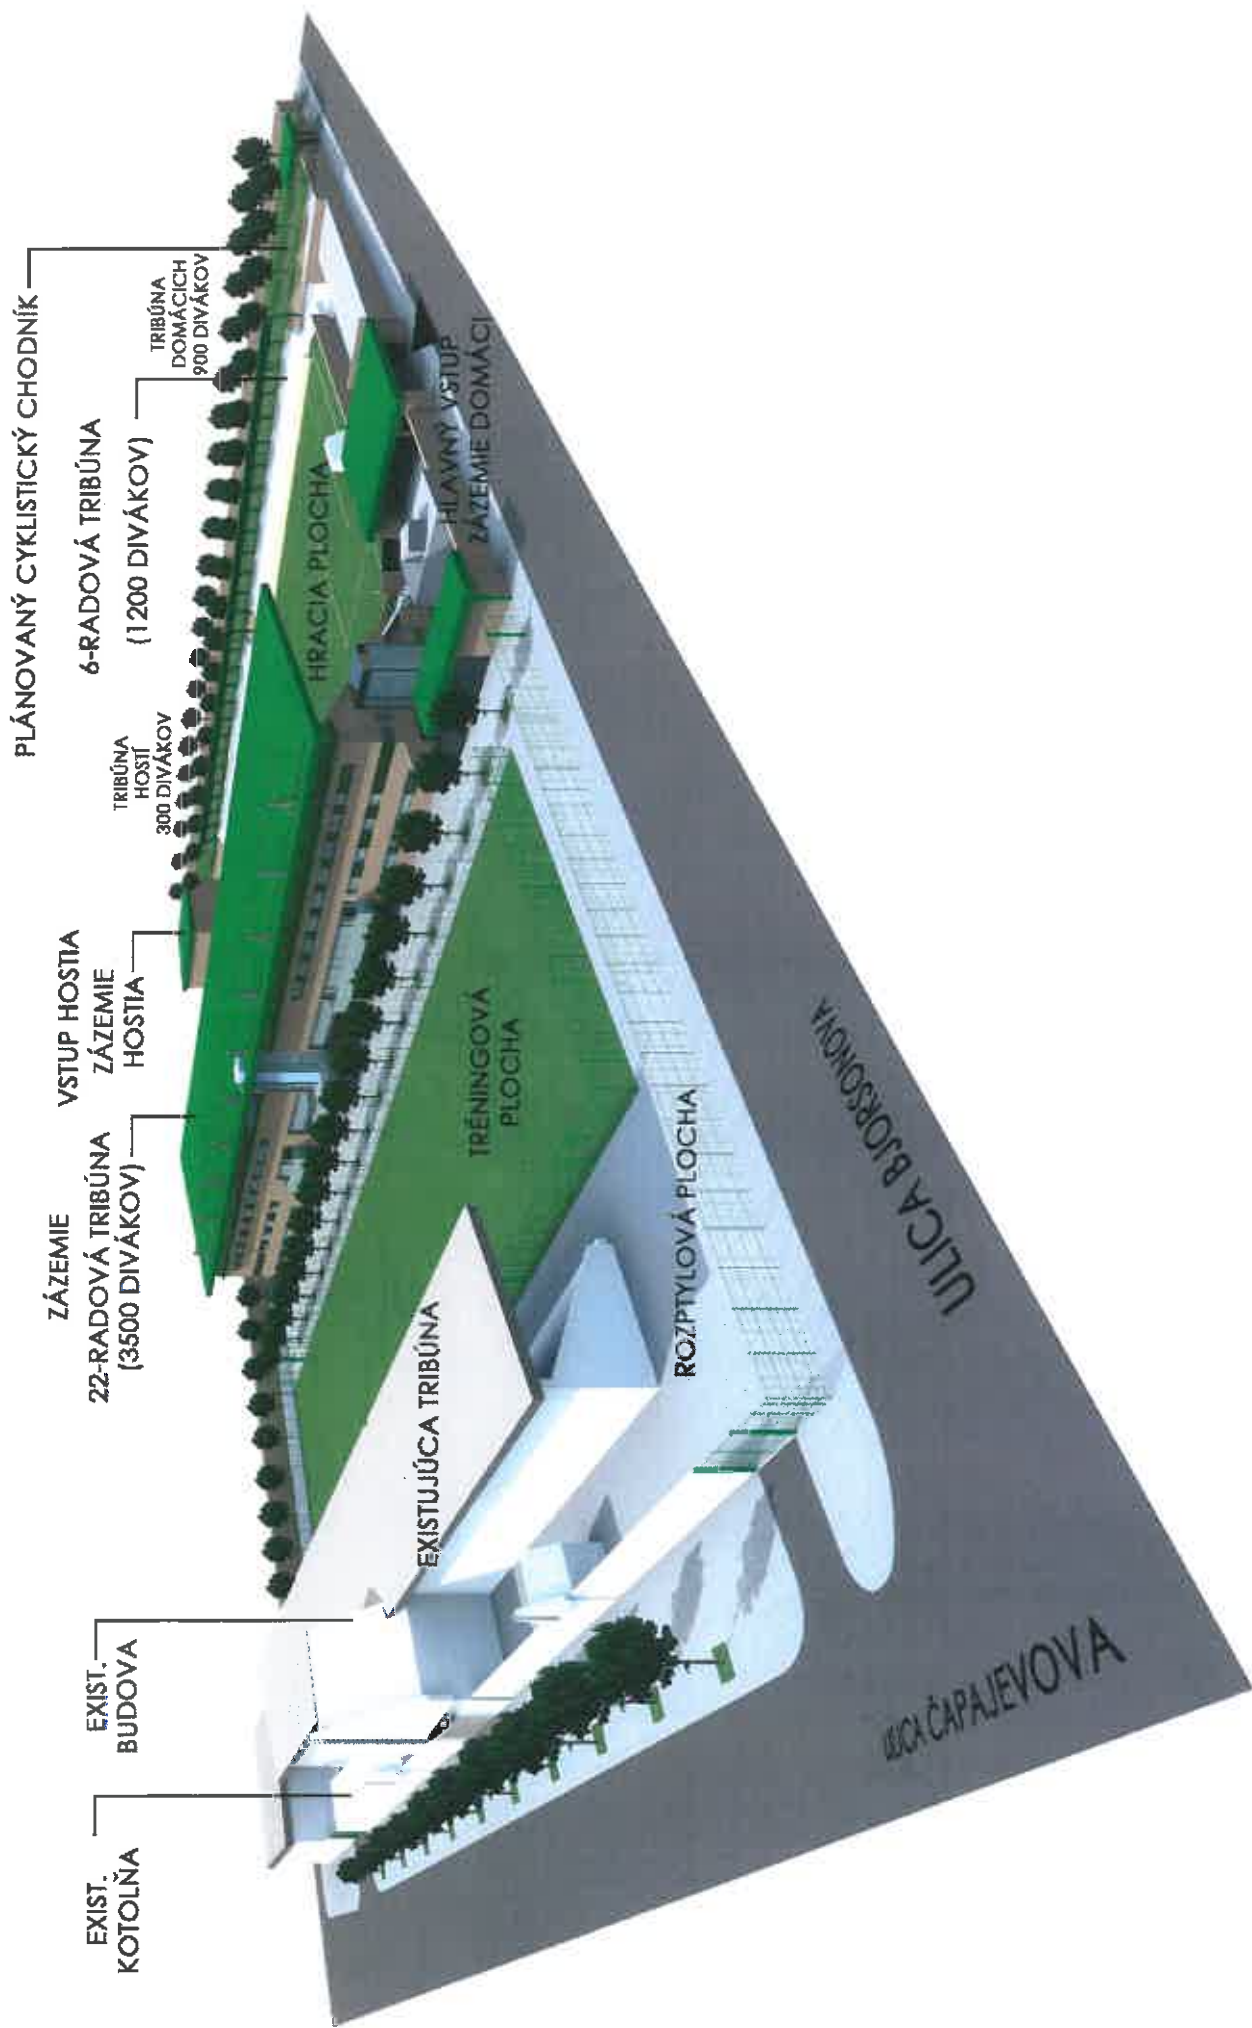

PLÁNOVANÝ CYKLICKÝ CHODNÍK

6-RADOVÁ TRIBÚNA  
(1200 DIVÁKOV)

TRIBÚNA  
DOMÁCICH  
900 DIVÁKOV

TRIBÚNA  
HOSTI  
300 DIVÁKOV

VSTUP HOSTIA  
ZÁZEMIE  
HOSTIA

ZÁZEMIE  
22-RADOVÁ TRIBÚNA  
(3500 DIVÁKOV)

EXIST.  
KOTOLŇA

EXIST.  
BUDOVA

EXISTUJÚCA TRIBÚNA

TRÉNINGOVÁ  
PLOCHA

ROZPTYLOVÁ PLOCHA

ULICA BJORSKONIA

ULICA ČAPAJEVOVA

HLAVNÝ VSTUP  
ZÁZEMIE DOMÁCI